




# PROYECTO MODULAR COVIDCAB SANTIAGO

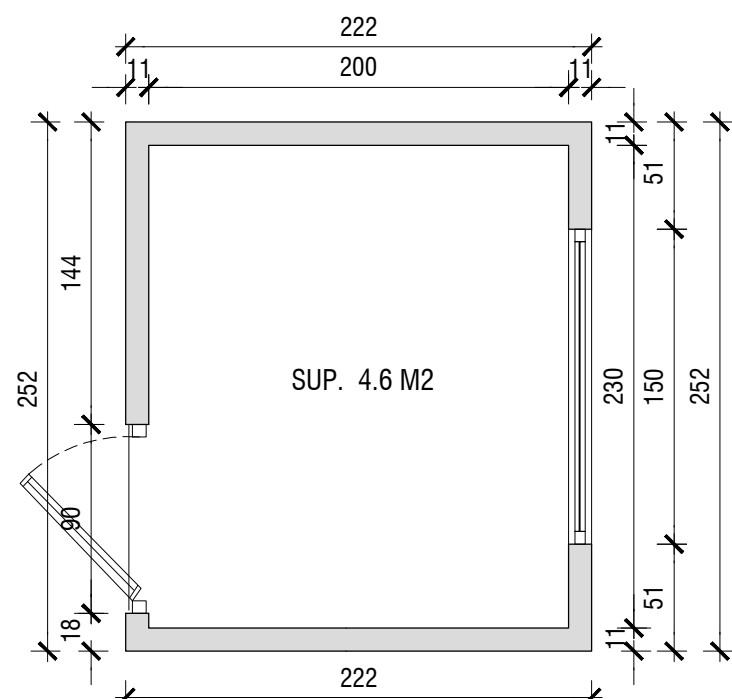

PLANTA SANTIAGO  
SUP. 5.6 M2

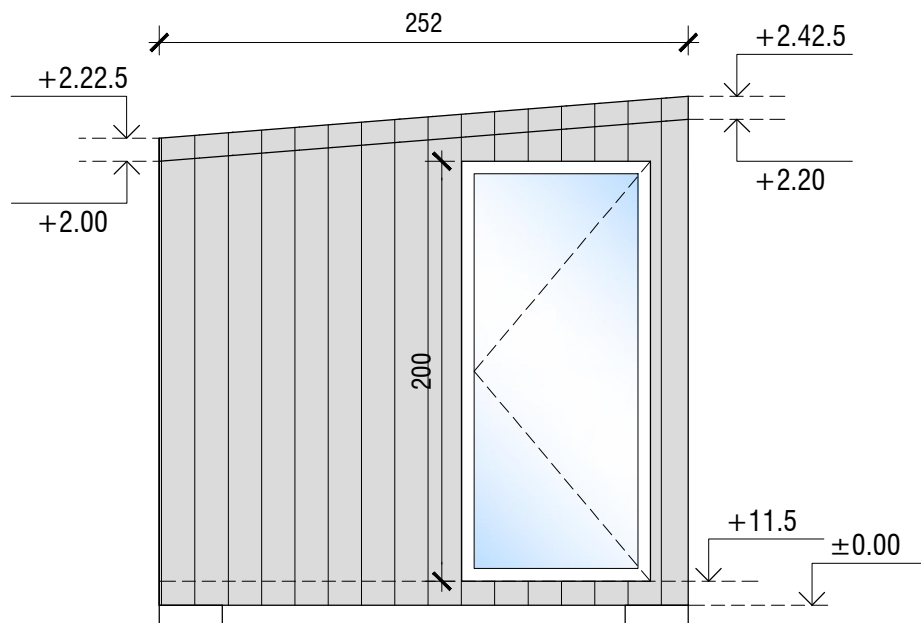


ELEVACION ACCESO

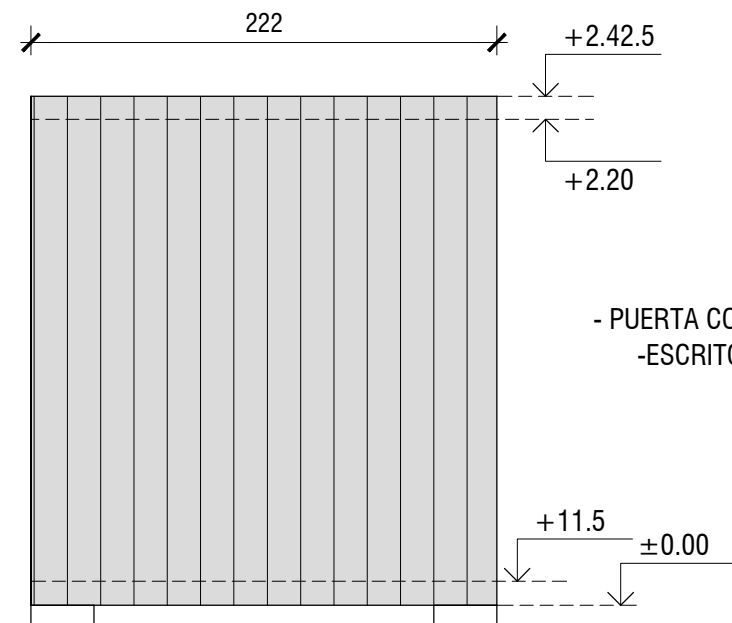


ELEVACION LATERAL


- CARACTERÍSTICAS**  
 - VENTANA TERMOPANEL  
 - ILUMINACIÓN LED
- OPCIONALES**  
 - PUERTA COMPLETA DE VENTANA TERMOPANEL  
 - ESCRITORIO DE MADERA INCORPORADO  
 - CLIMATIZACIÓN

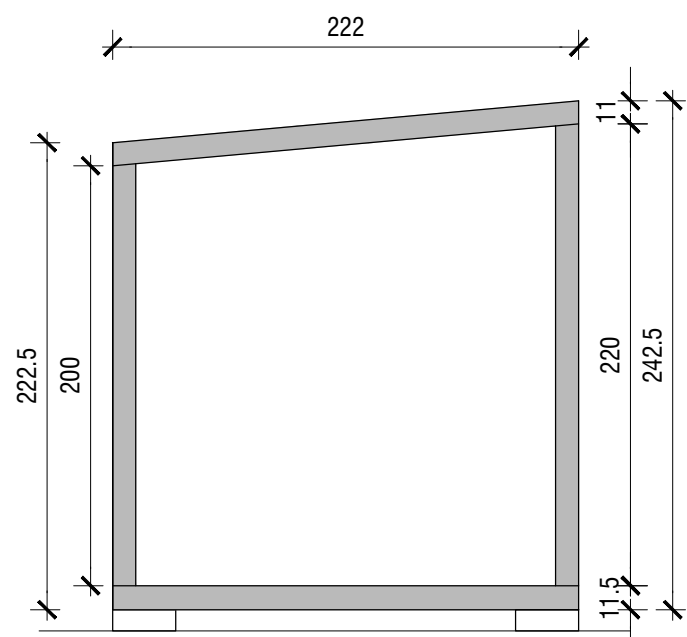

CORTE A-A

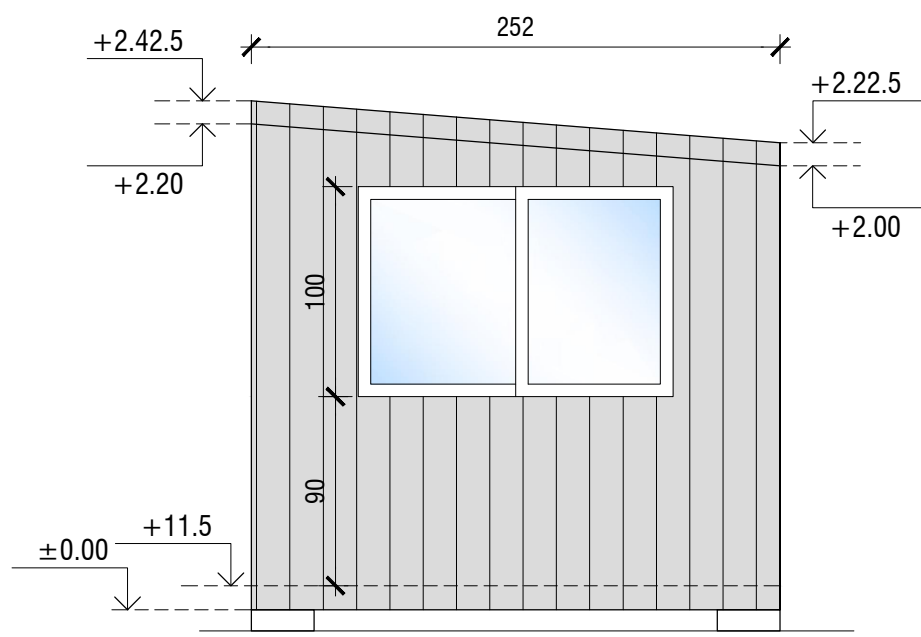

ELEVACION POSTERIOR

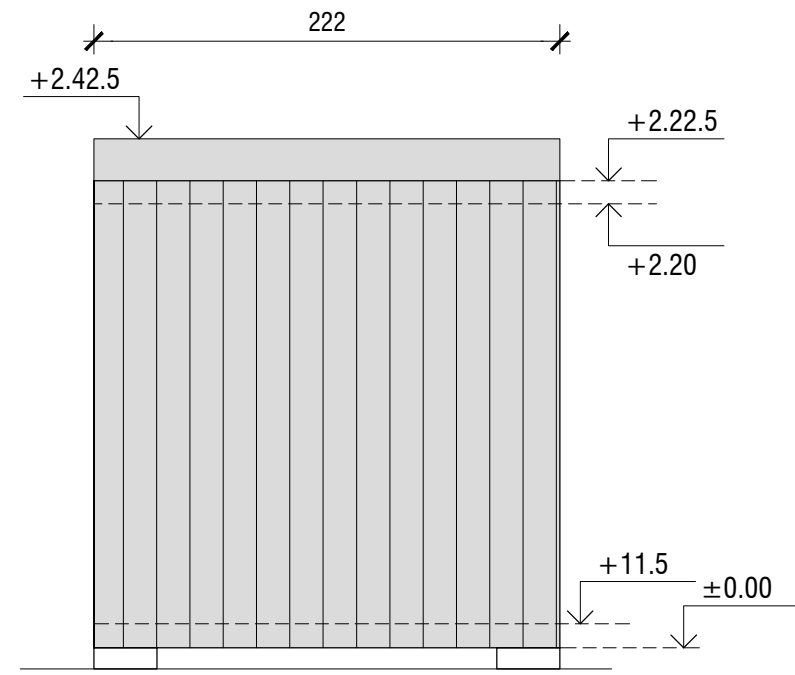

ELEVACION LATERAL

**TIMBRE**

**NOTAS**

- 1-COTAS PRIMAN SOBRE EL DIBUJO
- 2-MEDIDAS SERAN RECTIFICADAS EN OBRA
- 3-COTAS EN CMS. SALVO INDICACION CONTRARIA.
- 3-NIVELES EN MTS.

**REVISIONES**

N°	FECHA	REVISIONES	DIB.	REV.	APR.



PROYECTO : COVIDCAB.  
 DISEÑO : RCM  
 DIBUJO : G. BERNAL  
 REVISADO POR : P. GARCIA Y CHRIS KINCH  
 APROBADO POR : P. GARCIA Y CHRIS KINCH  
 FECHA : 29-07-2020 ESCALA : 1:50

**FIRMAS**

\_\_\_\_\_  
 \_\_\_\_\_  
 \_\_\_\_\_

**TITULO : ARQUITECTURA GENERAL.**

Modulo numero  
 \_\_\_\_\_

Lamina :  
**EST. 1**